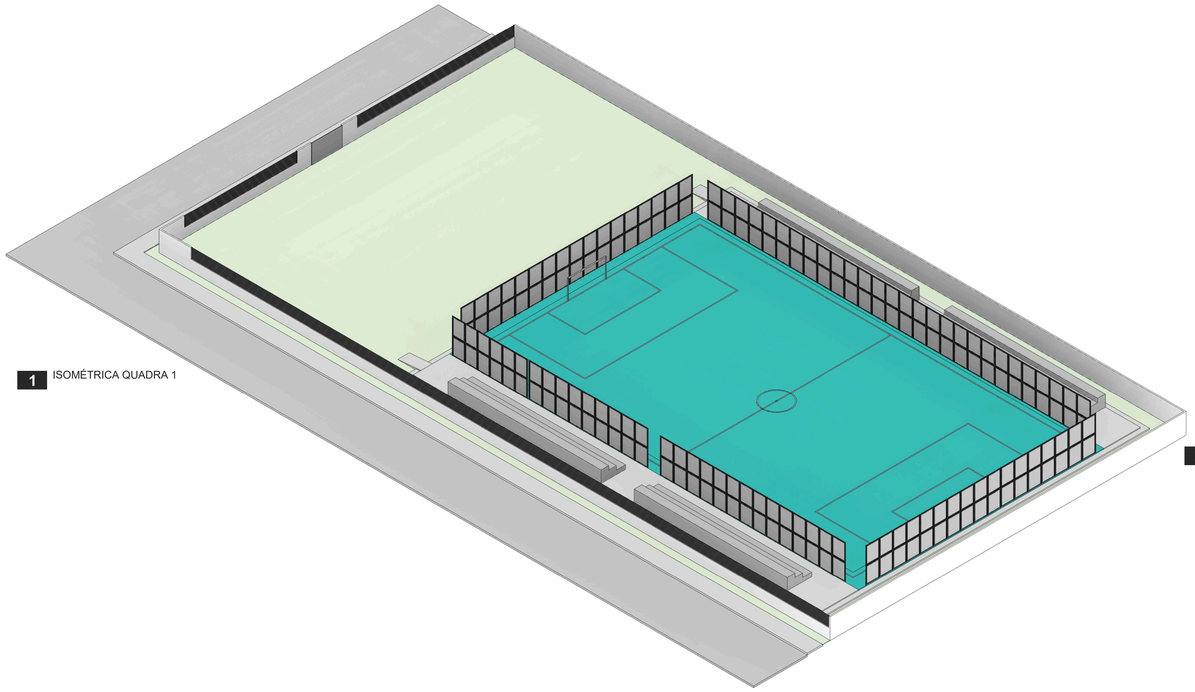

1 ISOMÉTRICA QUADRA 1

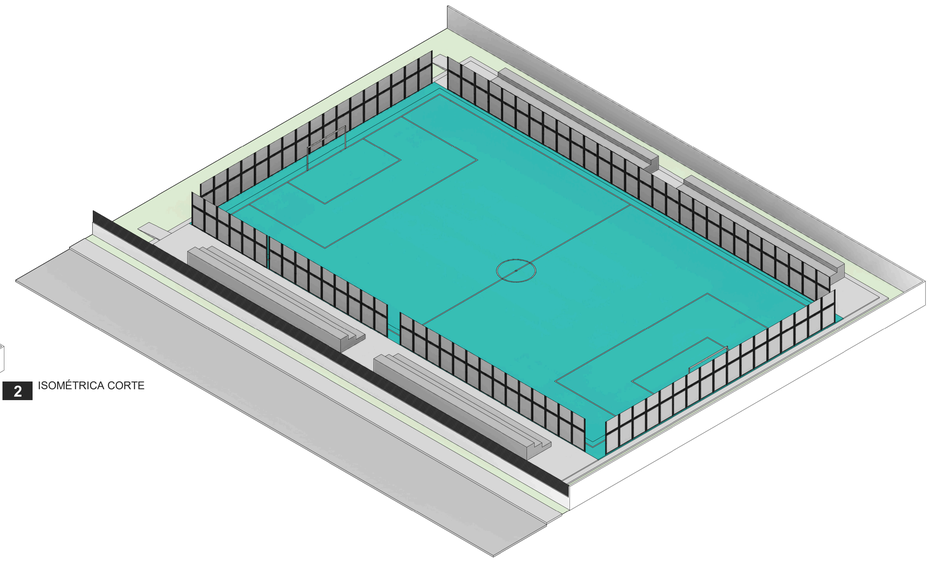

2 ISOMÉTRICA CORTE

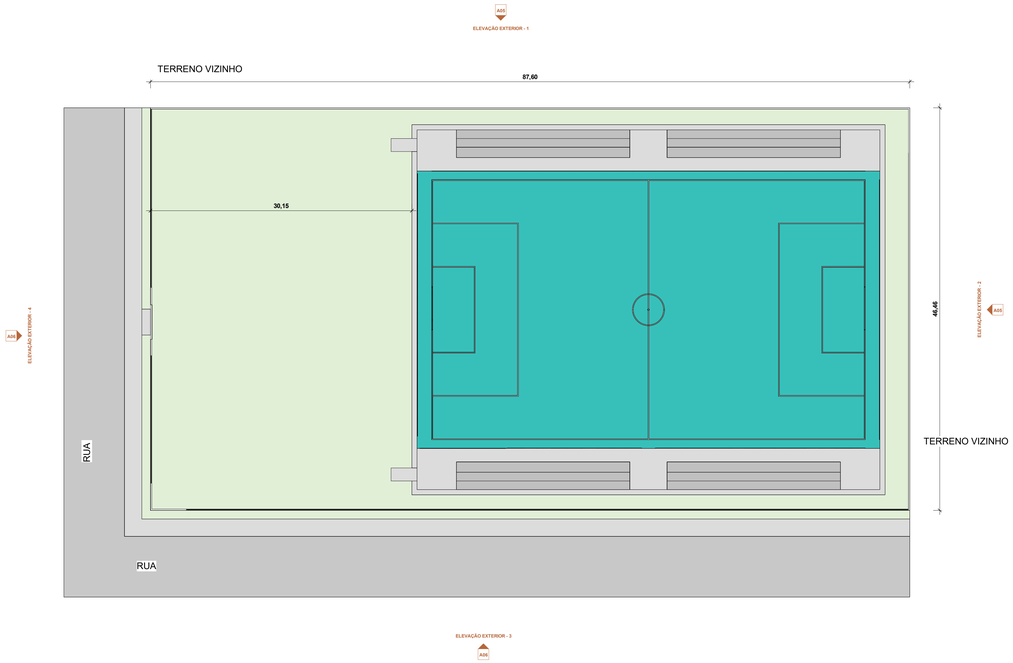

3 SITUAÇÃO

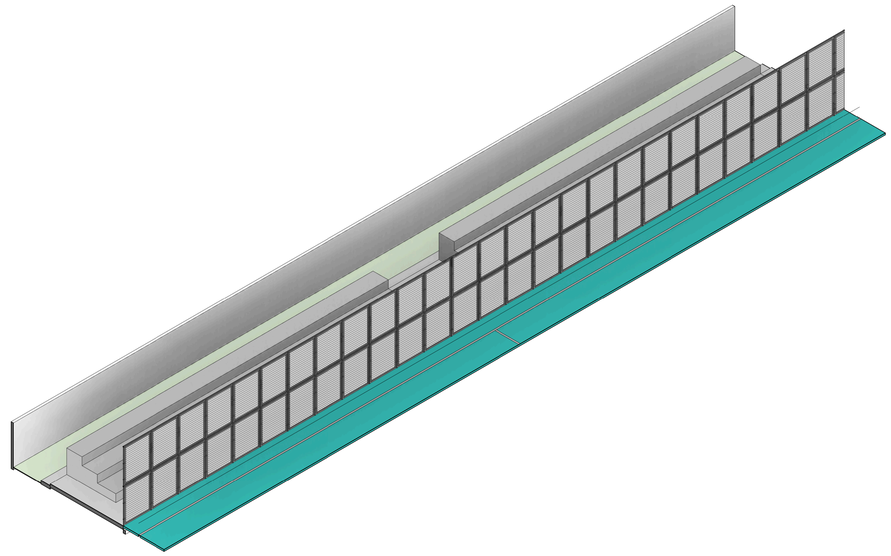

4 ISOMÉTRICA ARQUIBANCADA

ESTADO DE RORAIMA
PREFEITURA MUNICIPAL DE NORMANDIA

PROJETO: PROJETO ARQUITETÔNICO	A01
OBJETO: Construção de Campo de Futebol no município de Normandia/RR, Convênio nº 964540/MESPORTE/CAIXA	ESCALA: 1 : 250 DATA: 02/02/2026
LOCAL: MUNICÍPIO DO NORMANDIA - RORAIMA	STATUS: EXECUTIVO
RESPONSÁVEL TÉCNICO:	CONTEÚDO: 3D

gov.br Documento assinado digitalmente
FELIPE DE MELO MEDEIROS SILVA
Data: 14/05/2026 23:09:27-03'00'
Verifique em https://validar.iti.gov.br

PROJETO PROTEGIDO PELA LEI DOS DIREITOS AUTORAIS 9610/98 E NÃO PODE SER EXECUTADO OU ALTERADO SEM A EXPRESSA AUTORIZAÇÃO DO AUTOR.

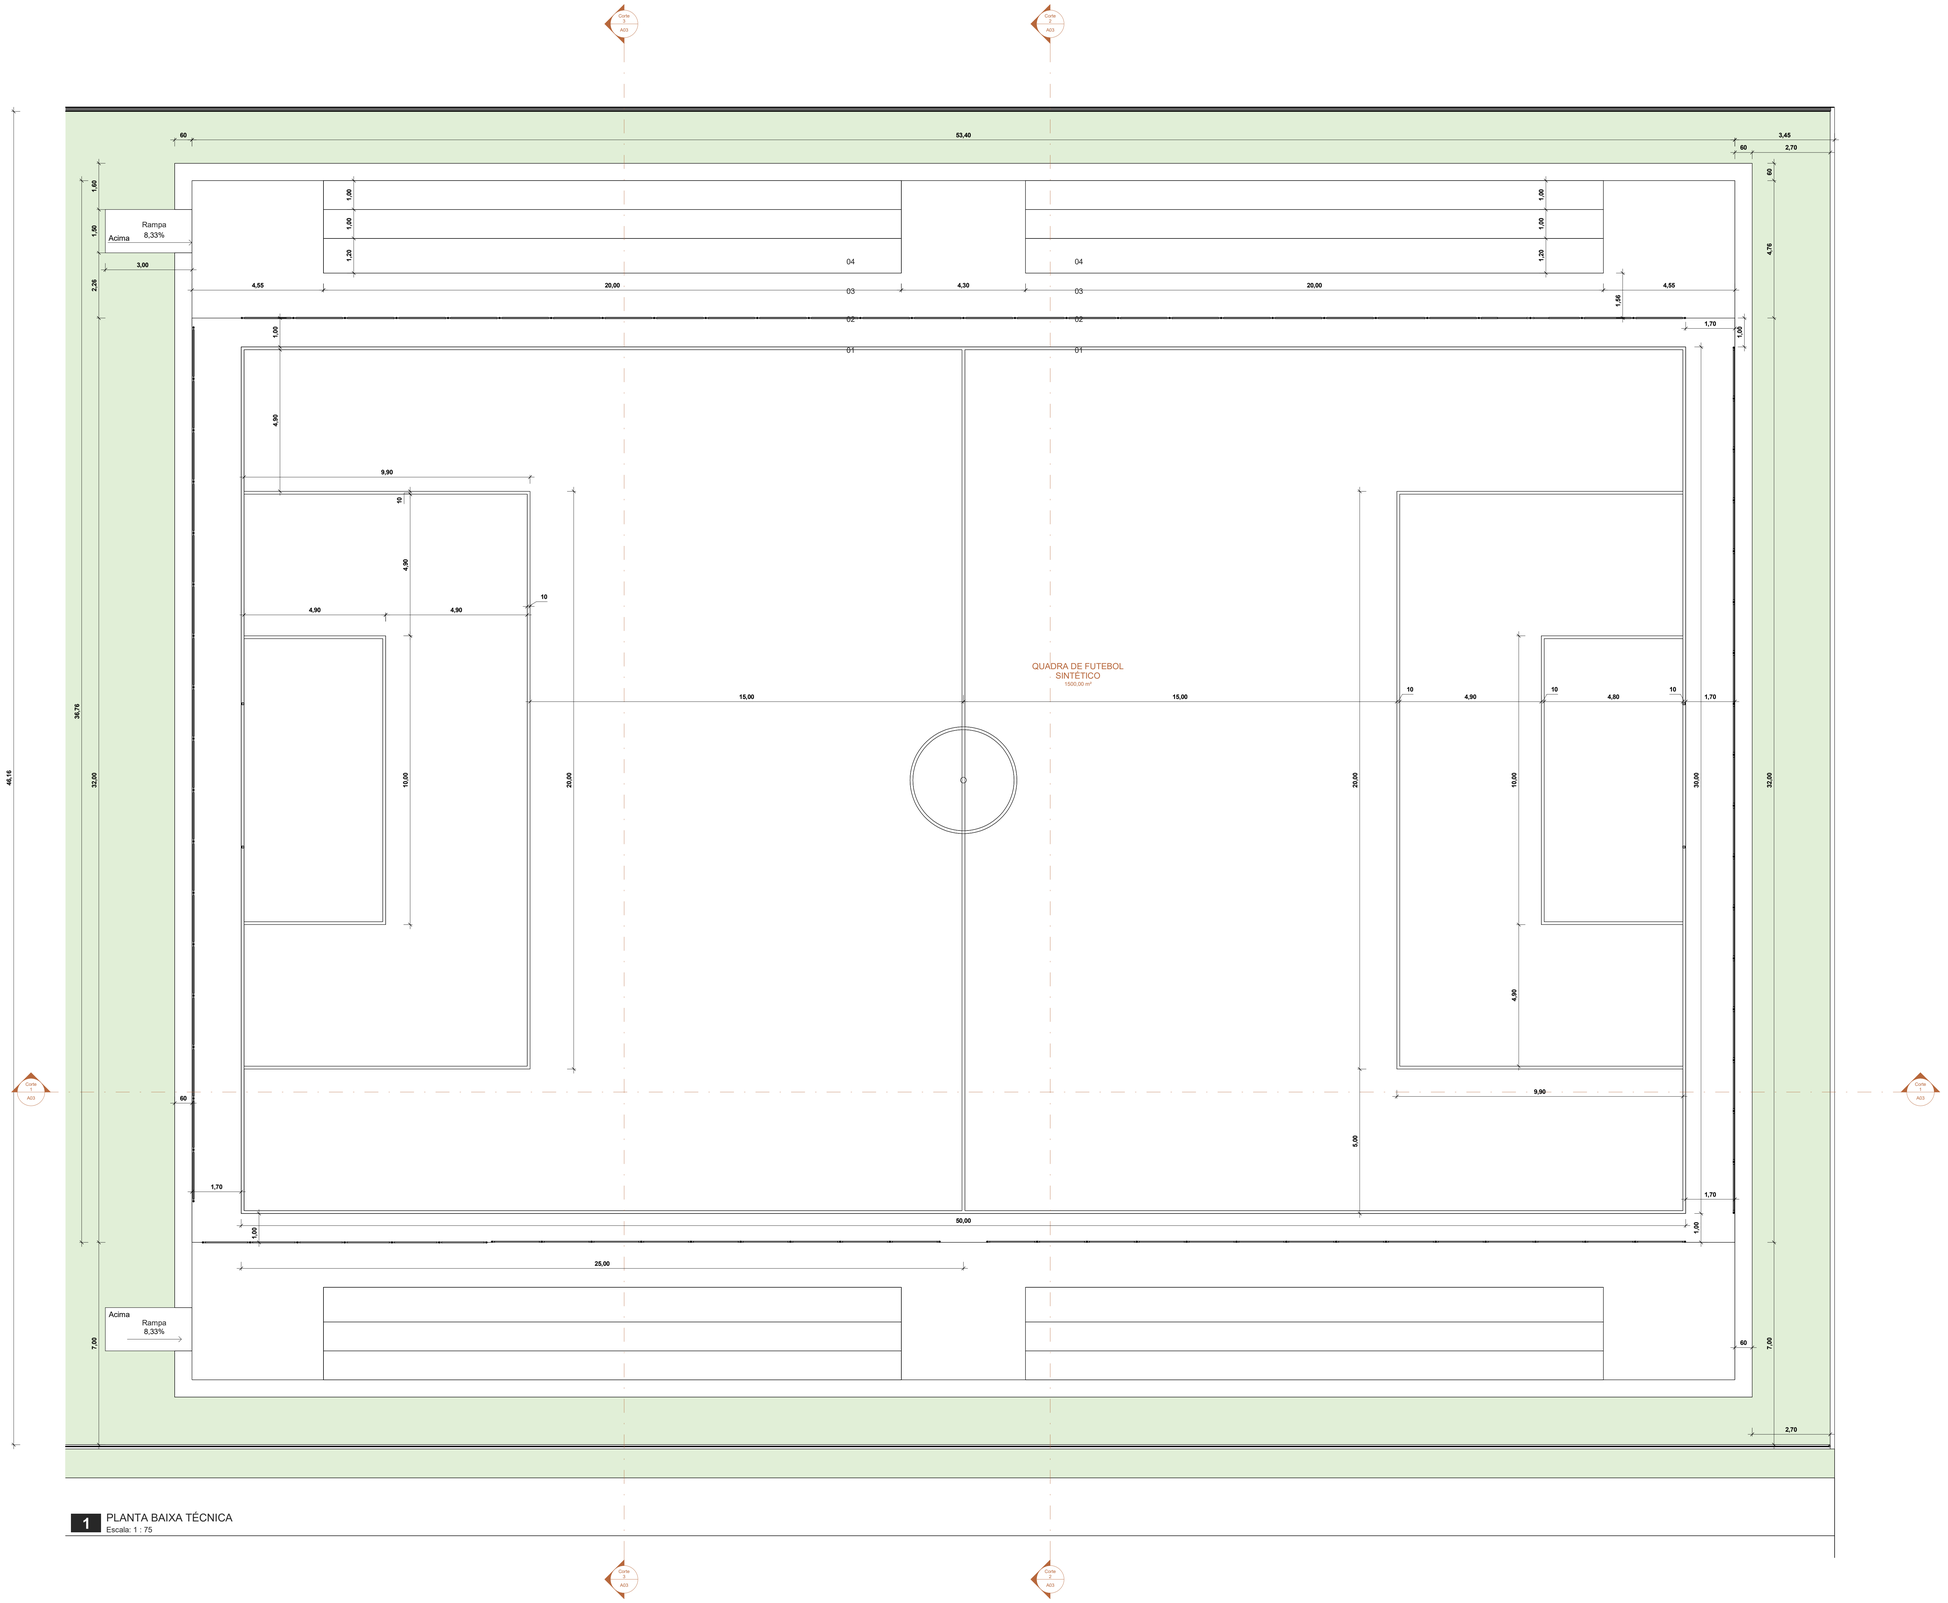

1 PLANTA BAIXA TÉCNICA
Escala: 1 : 75

ESTADO DE RORAIMA
PREFEITURA MUNICIPAL DE NORMANDIA

PROJETO: PROJETO ARQUITETÔNICO	A02
OBJETO: Construção de Campo de Futebol no município de Normandia/RR, Convênio nº 964540/MESPORTE/CAIXA	ESCALA: 1 : 75 DATA: 02/02/2026
LOCAL: MUNICIPIO DE NORMANDIA - RORAIMA.	STATUS: EXECUTIVO
RESPONSÁVEL TÉCNICO:	CONTEÚDO: PLANTA BAIXA TÉCNICA

PROJETO PROTEGIDO PELA LEI DOS DIREITOS AUTORAIS 9610/98 E NÃO PODE SER EXECUTADO OU ALTERADO SEM A EXPRESSA AUTORIZAÇÃO DO AUTOR.

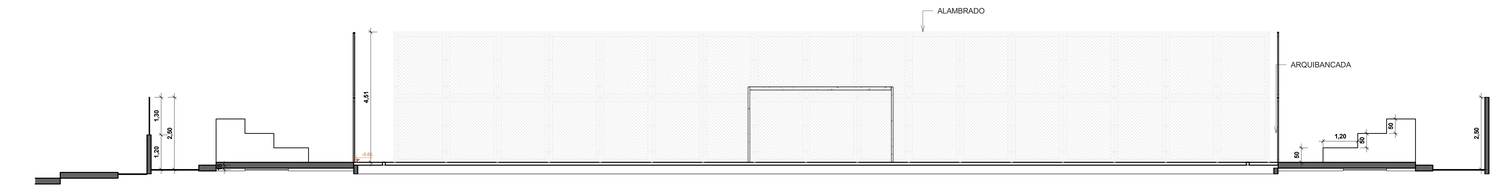

3 Corte 3

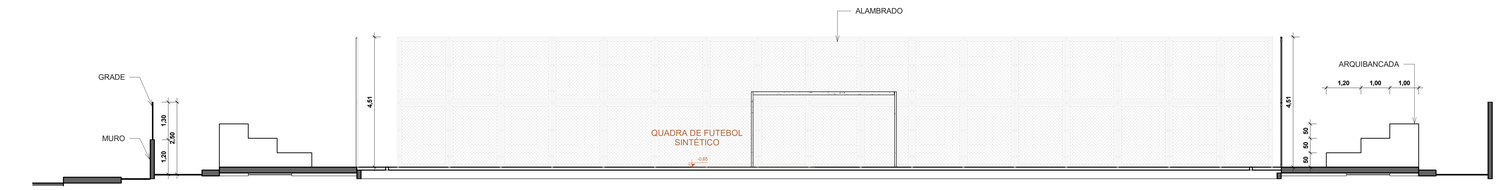

2 Corte 2

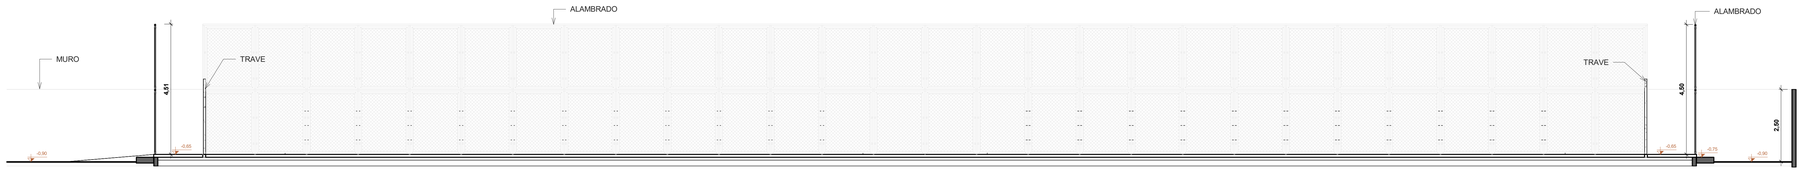

1 Corte 1

ESTADO DE RORAIMA
PREFEITURA MUNICIPAL DE NORMANDIA

PROJETO:
PROJETO ARQUITETÔNICO

OBJETO:
Construção de Campo de Futebol no município de Normandia/RR, Convênio nº 964540/ME/SPORTE/CAIXA

LOCAL:
MUNICIPIO DE NORMANDIA-RR

RESPONSÁVEL TÉCNICO:

A03

ESCALA: 1 : 75

DATA: 02/02/2026

STATUS:
EXECUTIVO

CONTEÚDO:
CORTES

PROJETO PROTEGIDO PELA LEI DOS DIREITOS AUTORAIS 9610/98 E NÃO PODE SER EXECUTADO OU ALTERADO SEM A EXPRESSA AUTORIZAÇÃO DO AUTOR.

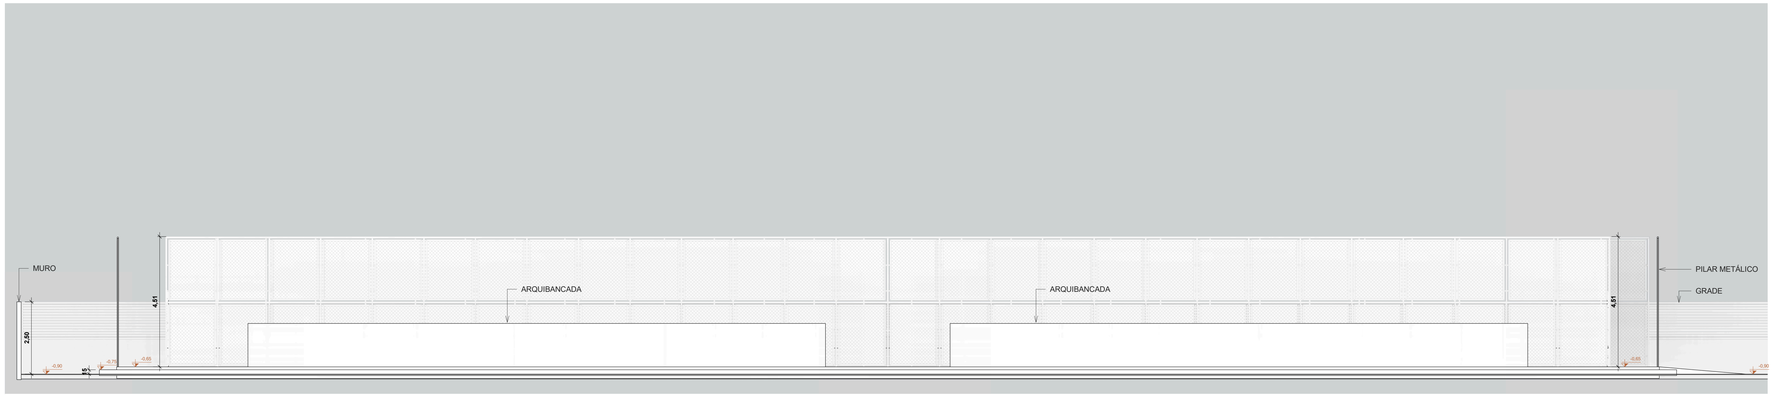

1 ELEVAÇÃO EXTERIOR - 1

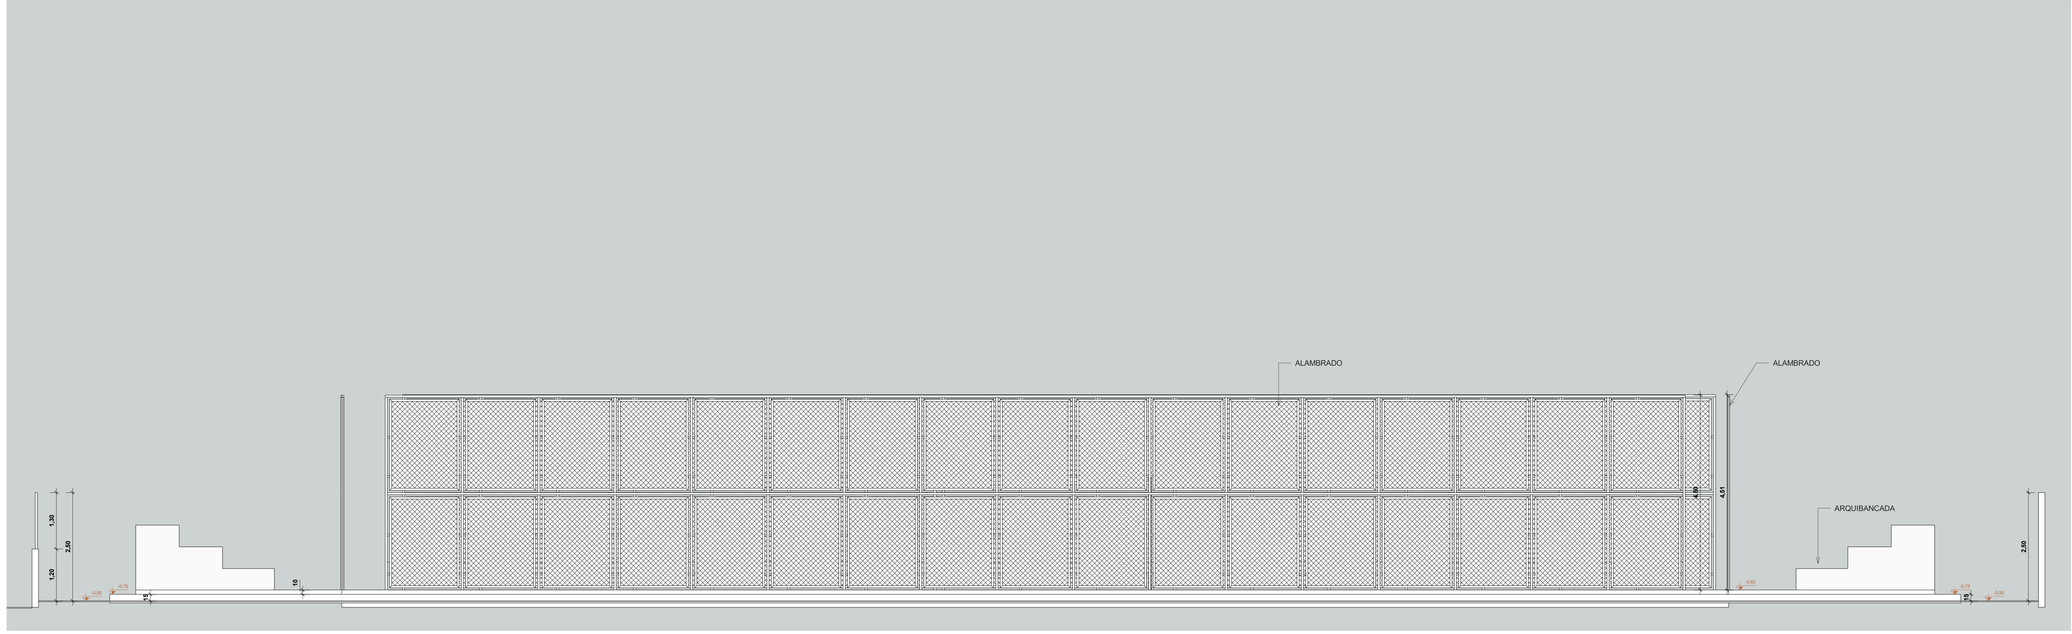

2 ELEVAÇÃO EXTERIOR - 2

ESTADO DE RORAIMA
PREFEITURA MUNICIPAL DE NORMANDIA

PROJETO:
PROJETO ARQUITETÔNICO

OBJETO:
Construção de Campo de Futebol no município de Normandia/RR, Convênio nº 964540/MESPORTE/CAIXA

LOCAL:
MUNICIPIO DE NORMANDIA - RORAIMA

RESPONSÁVEL TÉCNICO:

A04

ESCALA: Como indicado DATA: 02/02/2026

STATUS:
EXECUTIVO

CONTEÚDO:
ELEVAÇÕES FACHADAS

PROJETO PROTEGIDO PELA LEI DOS DIREITOS AUTORAIS 9610/98 E NÃO PODE SER EXECUTADO OU ALTERADO SEM A EXPRESSA AUTORIZAÇÃO DO AUTOR.

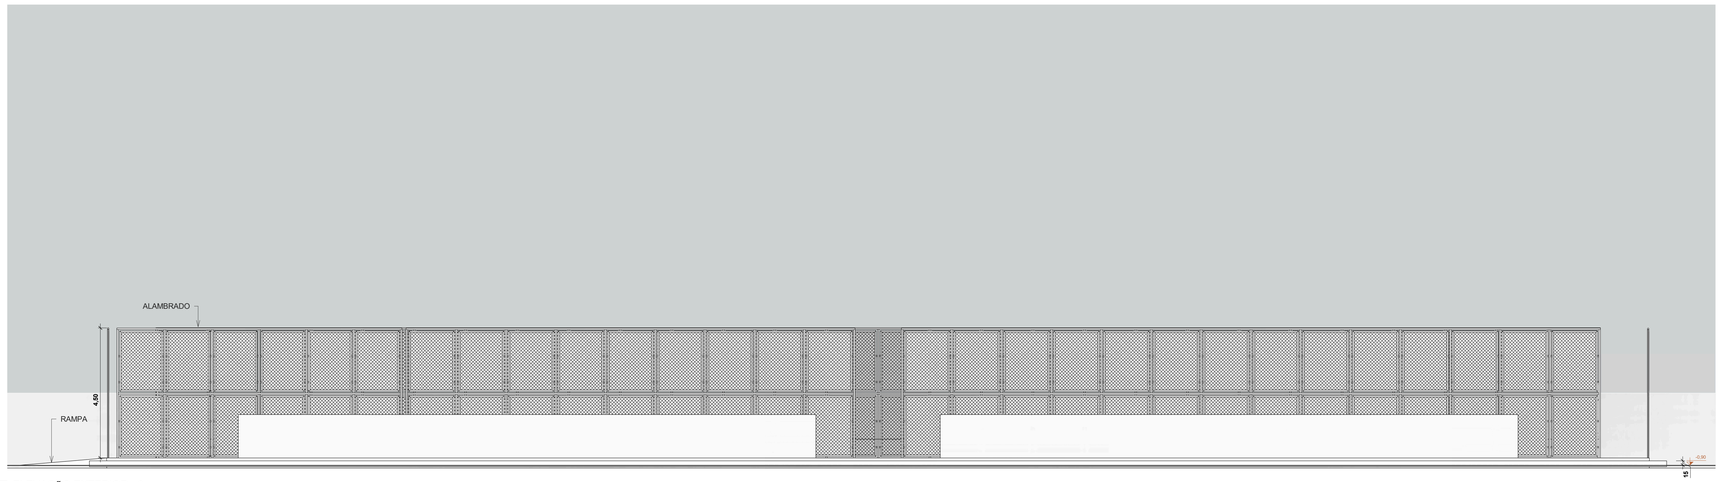

1 ELEVAÇÃO EXTERIOR - 3

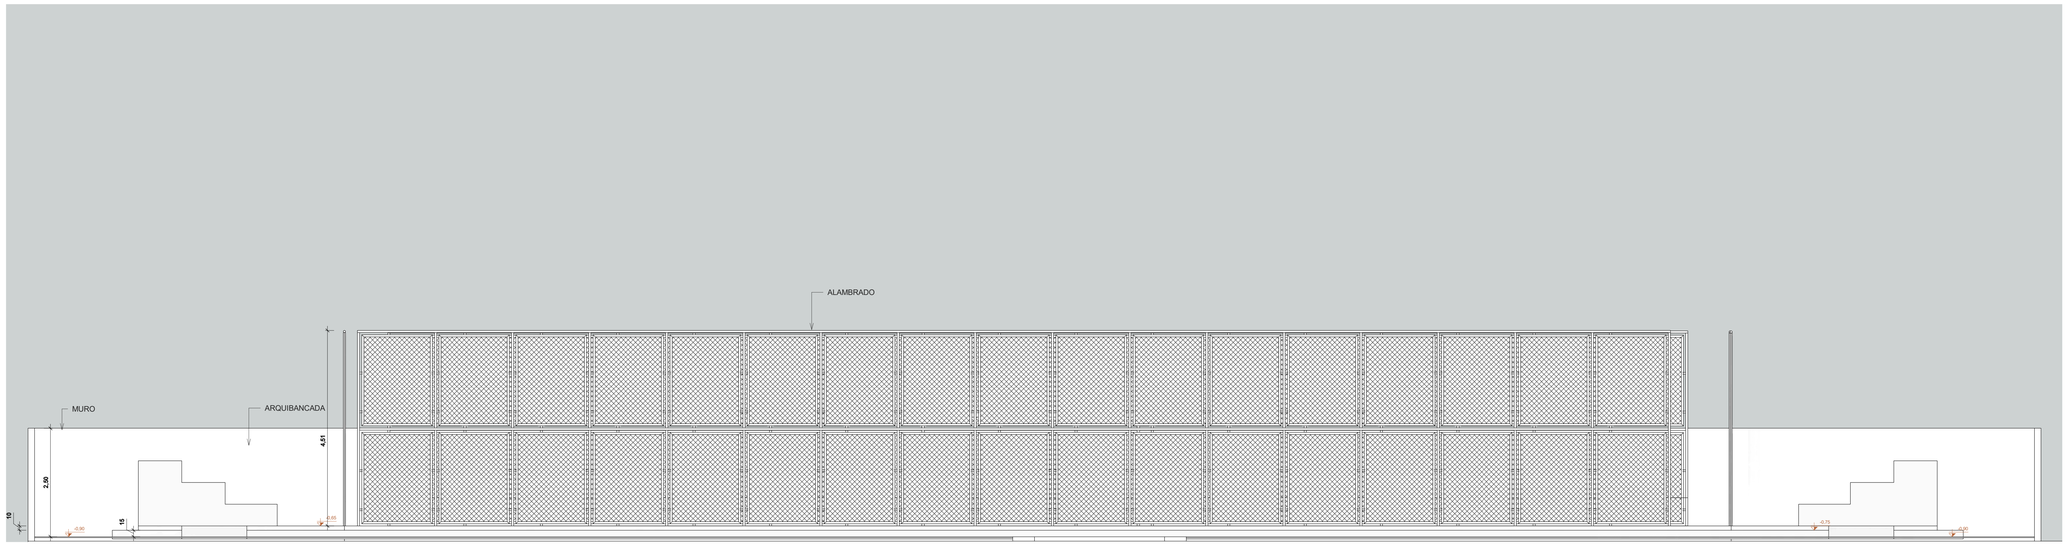

2 ELEVAÇÃO EXTERIOR - 4

ESTADO DE RORAIMA
PREFEITURA MUNICIPAL DE NORMANDIA

PROJETO:
PROJETO ARQUITETÔNICO

OBJETO:
Construção de Campo de Futebol no município de Normandia/RR, Convênio nº 964540/MESPORTE/CAIXA

LOCAL:
MUNICIPIO DO NORMANDIA - RORAIMA

RESPONSÁVEL TÉCNICO:

A05

ESCALA: Como indicado DATA: 02/02/2026

STATUS:
EXECUTIVO

CONTEÚDO:
ELEVAÇÕES FACHADAS

PROJETO PROTEGIDO PELA LEI DOS DIREITOS AUTORAIS 9610/98 E NÃO PODE SER EXECUTADO OU ALTERADO SEM A EXPRESSA AUTORIZAÇÃO DO AUTOR.