

OBSERVAÇÕES:

- TODAS AS MEDIDAS DEVERÃO SER CONFERIDAS NO LOCAL.
- EM CASO DE DUVIDA, CONSULTAR O AUTOR DO PROJETO
- NÃO MEDIR OS DESENHOS, SEGUIR COTAS.

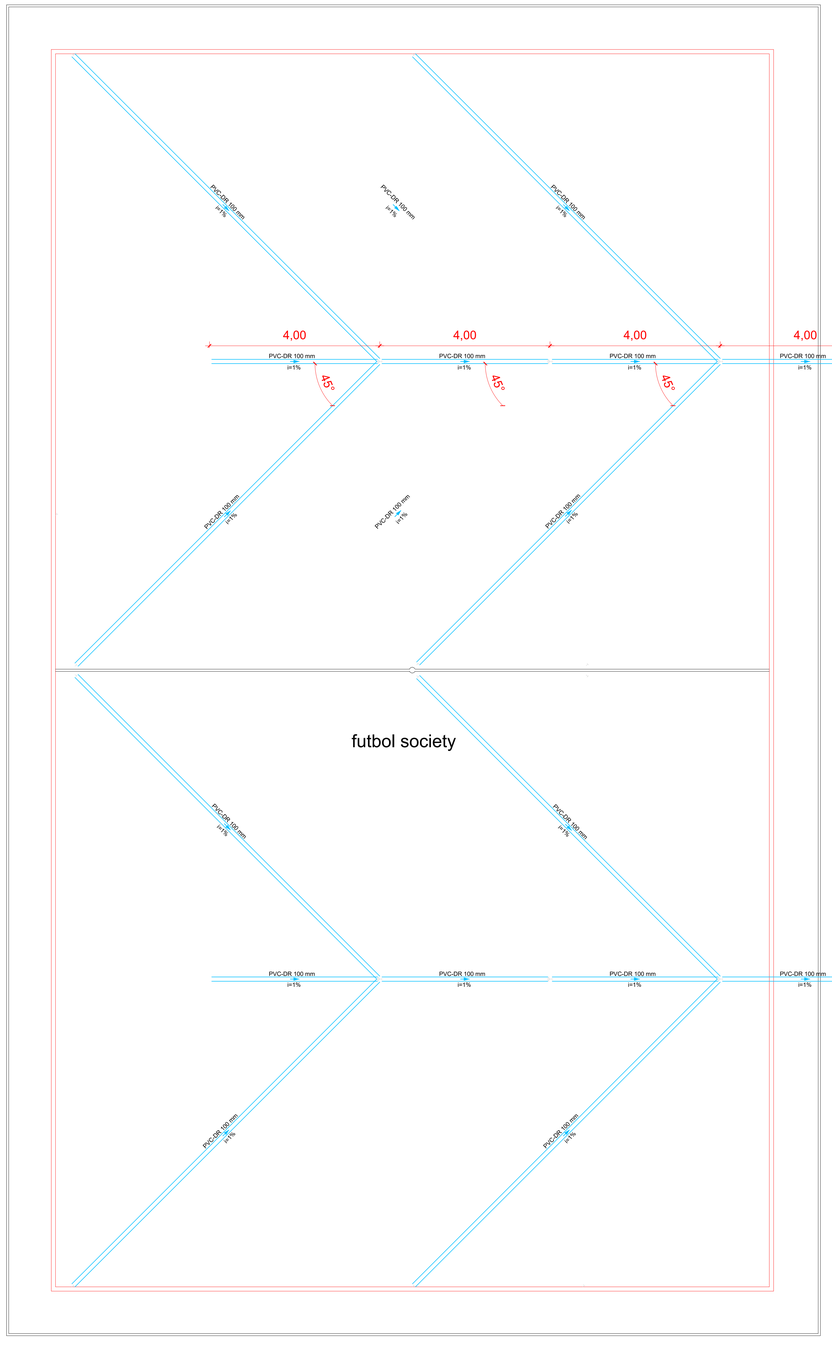

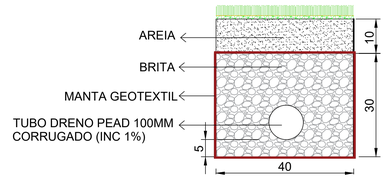

Lista de materiais - Pavimento		
Pluvial		
	PVC Drenagem	
	Tubo PVC corrugado perfurado p/ drena	
	100 mm	89.00 m

INSTALAÇÃO DRENAGEM
ESC. 1 / 75

CAMPO DE FUTEBOL

ESTADO DE RORAIMA
PREFEITURA MUNICIPAL DE NORMANDIA

OBRA: Construção de Campo de Futebol no municipio de Normandia/RR, CV: 964540/MINISTERIO DOS ESPORTES/CAIXA.

LOCAL: NORMANDIA-RR

ASSUNTO: INSTALAÇÃO DRENAGEM

AUTOR DO PROJETO:

CONVÊNIO: 964540/MINISTERIO DOS ESPORTES/CAIXA	ÁREA CONSTRUÍDA:
DESENHO:	ESCALA: 1/75
DATA: FEV/2026	PRANCHA: 01/01

gov.br Documento assinado digitalmente
FELIPE DE MELO MEDEIROS SILVA
Data: 16/02/2026 23:09:27-0300
Verifique em https://validar.iti.gov.br

PROJETO DRENAGEM DE CAD