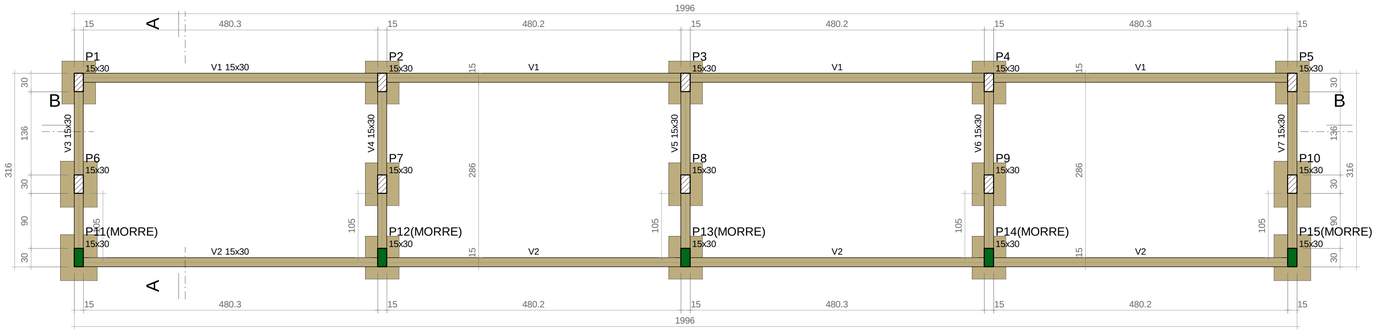



# FORMA DO PAVIMENTO NÍVEL 01 (NÍVEL 50)

Escala 1:50

| Vigas | | | |
|---|---|---|---|
| Nome | Seção (cm) | Elevação (cm) | Nível (cm) |
| V1 | 15x30 | 0 | 50 |
| V2 | 15x30 | 0 | 50 |
| V3 | 15x30 | 0 | 50 |
| V4 | 15x30 | 0 | 50 |
| V5 | 15x30 | 0 | 50 |
| V6 | 15x30 | 0 | 50 |
| V7 | 15x30 | 0 | 50 |


| Características dos materiais | |
|---|---|
| fck (kgf/cm²) | Ecs (kgf/cm²) |
| 250 | 241500 |

Dimensão máxima do agregado = 19 mm

| Pilares | | | |
|---|---|---|---|
| Nome | Seção (cm) | Elevação (cm) | Nível (cm) |
| P1 | 15x30 | 0 | 50 |
| P2 | 15x30 | 0 | 50 |
| P3 | 15x30 | 0 | 50 |
| P4 | 15x30 | 0 | 50 |
| P5 | 15x30 | 0 | 50 |
| P6 | 15x30 | 0 | 50 |
| P7 | 15x30 | 0 | 50 |
| P8 | 15x30 | 0 | 50 |
| P9 | 15x30 | 0 | 50 |
| P10 | 15x30 | 0 | 50 |
| P11 | 15x30 | 0 | 50 |
| P12 | 15x30 | 0 | 50 |
| P13 | 15x30 | 0 | 50 |
| P14 | 15x30 | 0 | 50 |
| P15 | 15x30 | 0 | 50 |

Legenda dos pilares
- Pilar que morre
- Pilar que passa

Legenda das vigas e paredes
- Viga

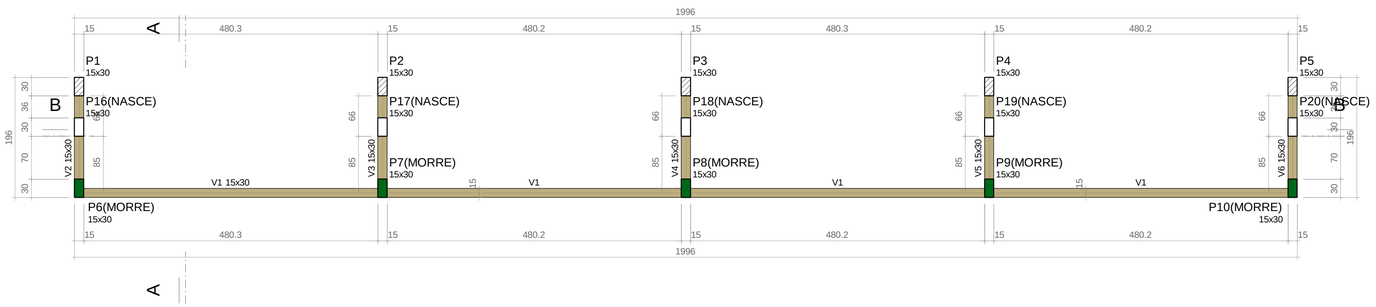


# FORMA DO PAVIMENTO NÍVEL 02

Escala 1:50

| Vigas | | | |
|---|---|---|---|
| Nome | Seção (cm) | Elevação (cm) | Nível (cm) |
| V1 | 15x30 | 0 | 100 |
| V2 | 15x30 | 0 | 100 |
| V3 | 15x30 | 0 | 100 |
| V4 | 15x30 | 0 | 100 |
| V5 | 15x30 | 0 | 100 |
| V6 | 15x30 | 0 | 100 |


| Características dos materiais | |
|---|---|
| fck (kgf/cm²) | Ecs (kgf/cm²) |
| 250 | 241500 |

Dimensão máxima do agregado = 19 mm

| Pilares | | | |
|---|---|---|---|
| Nome | Seção (cm) | Elevação (cm) | Nível (cm) |
| P1 | 15x30 | 0 | 100 |
| P2 | 15x30 | 0 | 100 |
| P3 | 15x30 | 0 | 100 |
| P4 | 15x30 | 0 | 100 |
| P5 | 15x30 | 0 | 100 |
| P6 | 15x30 | 0 | 100 |
| P7 | 15x30 | 0 | 100 |
| P8 | 15x30 | 0 | 100 |
| P9 | 15x30 | 0 | 100 |
| P10 | 15x30 | 0 | 100 |
| P16 | 15x30 | 0 | 100 |
| P17 | 15x30 | 0 | 100 |
| P18 | 15x30 | 0 | 100 |
| P19 | 15x30 | 0 | 100 |
| P20 | 15x30 | 0 | 100 |

Legenda dos pilares
- Pilar que morre
- Pilar que passa
- Pilar que nasce

Legenda das vigas e paredes
- Viga

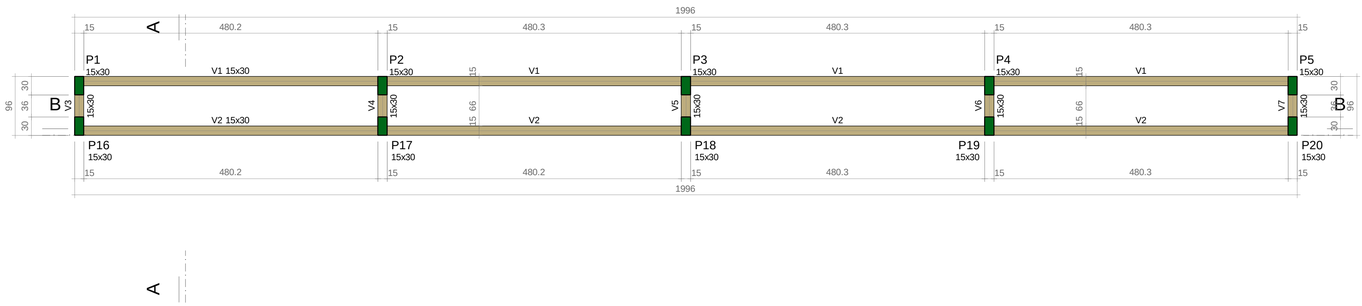


# FORMA DO PAVIMENTO NÍVEL 03

Escala 1:50

| Vigas | | | |
|---|---|---|---|
| Nome | Seção (cm) | Elevação (cm) | Nível (cm) |
| V1 | 15x30 | 0 | 150 |
| V2 | 15x30 | 0 | 150 |
| V3 | 15x30 | 0 | 150 |
| V4 | 15x30 | 0 | 150 |
| V5 | 15x30 | 0 | 150 |
| V6 | 15x30 | 0 | 150 |
| V7 | 15x30 | 0 | 150 |


| Características dos materiais | |
|---|---|
| fck (kgf/cm²) | Ecs (kgf/cm²) |
| 250 | 241500 |

Dimensão máxima do agregado = 19 mm

| Pilares | | | |
|---|---|---|---|
| Nome | Seção (cm) | Elevação (cm) | Nível (cm) |
| P1 | 15x30 | 0 | 150 |
| P2 | 15x30 | 0 | 150 |
| P3 | 15x30 | 0 | 150 |
| P4 | 15x30 | 0 | 150 |
| P5 | 15x30 | 0 | 150 |
| P16 | 15x30 | 0 | 150 |
| P17 | 15x30 | 0 | 150 |
| P18 | 15x30 | 0 | 150 |
| P19 | 15x30 | 0 | 150 |
| P20 | 15x30 | 0 | 150 |


Legenda dos pilares
- Pilar que morre

Legenda das vigas e paredes
- Viga

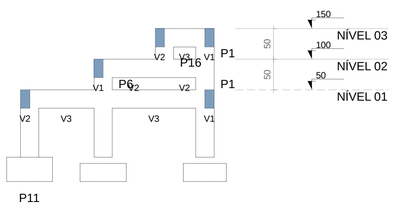



# CORTE A-A

Escala 1:50

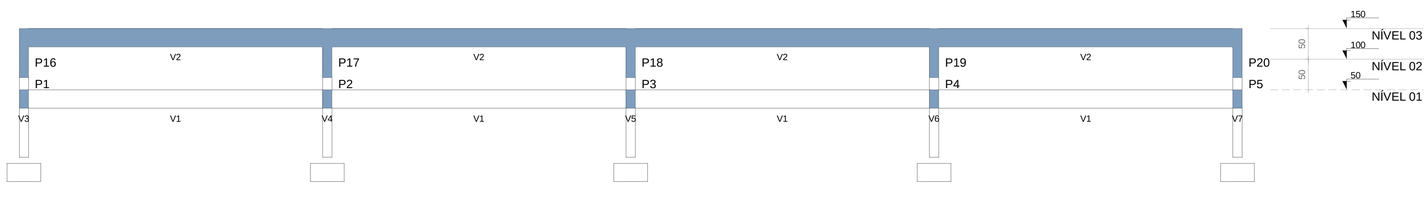


# CORTE B-B

Escala 1:50

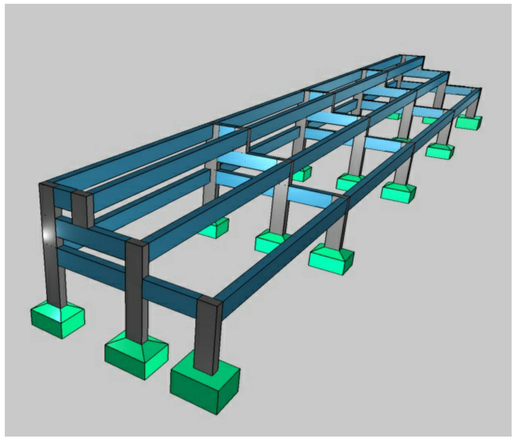

## NOTAS

1. ESTE PROJETO É PROPRIEDADE DO PROJETISTA REGISTRADO NO SELO. CONFORME LEI Nº: 5194/66 NÃO DEVE SER UTILIZADO PARA QUALQUER OUTRA FINALIDADE QUE NÃO SE RELACIONE COM A EXECUÇÃO DA PRESENTE EDIFICAÇÃO, SENDO TERMINANTEMENTE VEDADA SUA COLOCAÇÃO A DISPOSIÇÃO DE TERCEIROS.
2. O PROJETISTA NÃO SE RESPONSABILIZARÁ POR EVENTUAIS ALTERAÇÕES DESTE PROJETO DURANTE SUA EXECUÇÃO. QUALQUER MODIFICAÇÃO, O MESMO DEVE SER CONTACTADO.
3. ESTE PROJETO FOI BASEADO NO LAY-OUT E INFORMAÇÕES FORNECIDAS PELO ARQUITETO OU PROPRIETÁRIO.
4.QUALQUER MODIFICAÇÃO OU DÚVIDA DEVERÁ SER IMEDIATAMENTE COMUNICADA POR ESCRITO AO PROJETISTA.

## APROVAÇÕES/OBSERVAÇÕES

| Nº | REVISÕES | DATA | APROVAÇÃO |
|---|---|---|---|
| 0 | Emissão inicial | MAR/2026 | FELIPE MEDEIROS |
| | | | |
| | | | |
| | | | |
| | | | |
| | | | |
| | | | |

Obra
Construção de Campo de Futebol no município de Normandia/RR, Convênio nº 964540/MESPORTE/CAIXA

Projetista: FELIPE MEDEIROS

Proprietário: PREFEITURA DE NORMANDIA

Projeto: PROJETO ESTRUTURAL

Pavimento: NÍVEL 01

Conteúdo: Planta baixa Legendas e notas

Documento assinado digitalmente
FELIPE DE MELO MEDEIROS SILVA
Data: 16/03/2026 23:09:27-0300
Verifique em https://validar.iti.gov.br

Prancha: 1/4

| Data | Escala | Desenho | Conferência |
|---|---|---|---|
| MAR/2026 | Escala | FELIPE MEDEIROS | Revisor |