


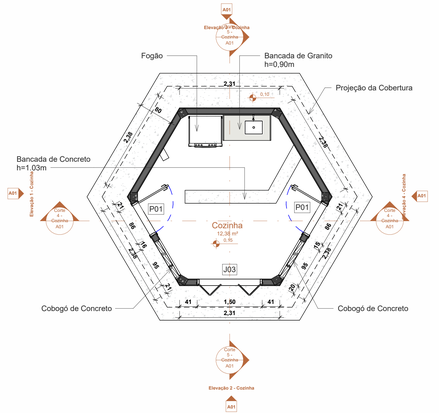


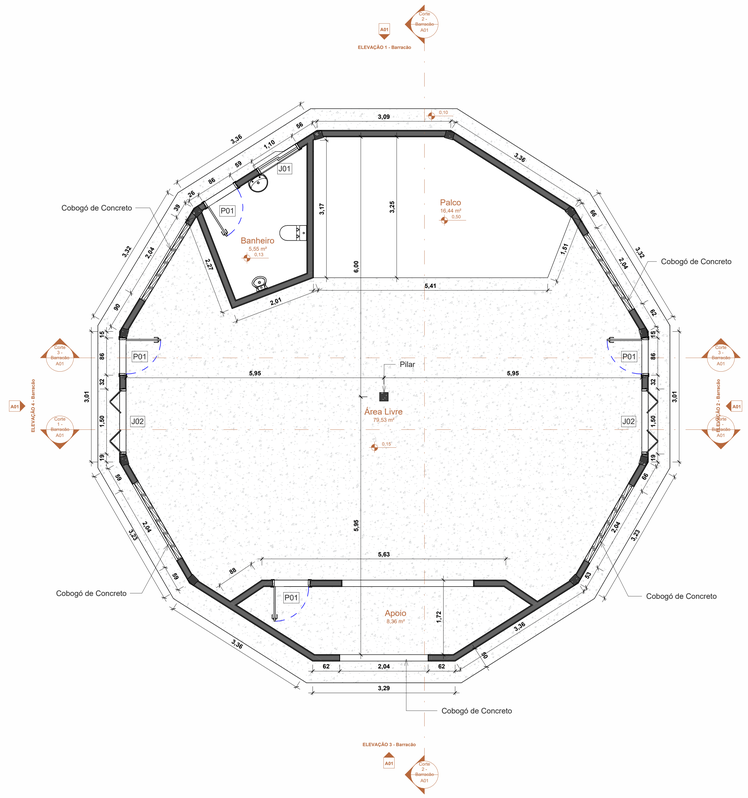


1 PLANTA BAIXA TÉCNICA
Escala: 1 : 50

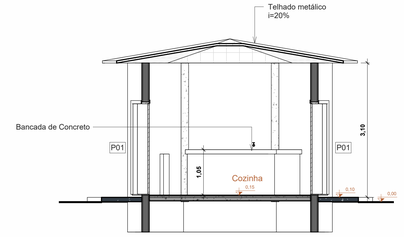


5 Corte 4 - Cozinha

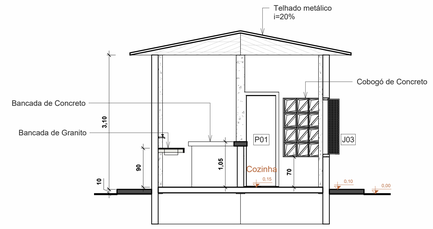


6 Corte 5 - Cozinha

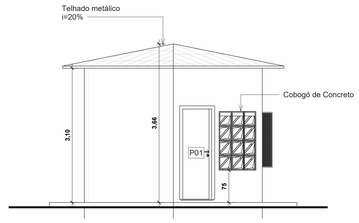


11 Elevação 1 - Cozinha

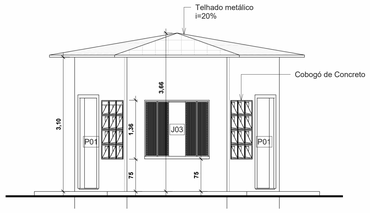


12 Elevação 2 - Cozinha

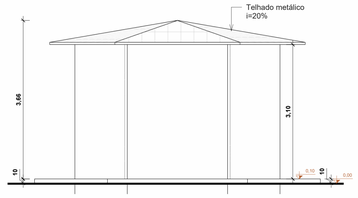


13 Elevação 3 - Cozinha

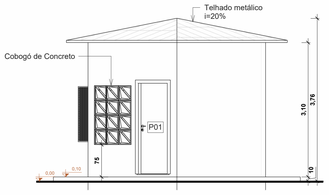


14 Elevação 4 - Cozinha

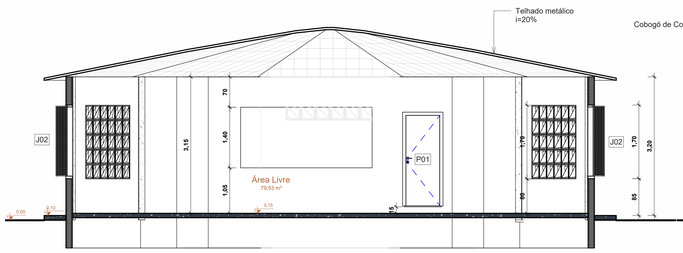


2 Corte 1 - Barracão

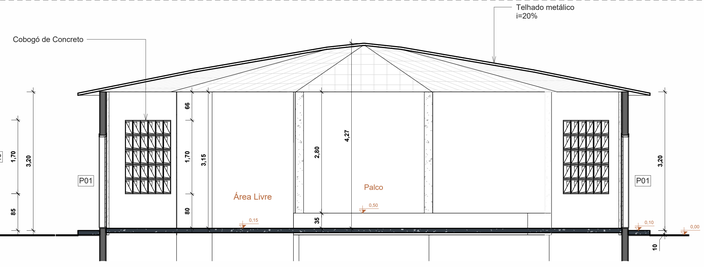


4 Corte 3 - Barracão

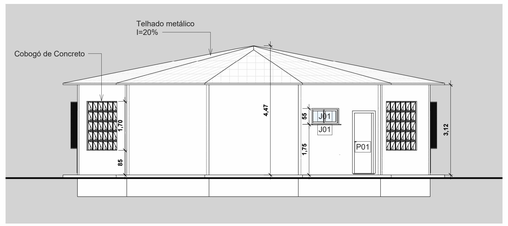


7 ELEVAÇÃO 1 - Barracão

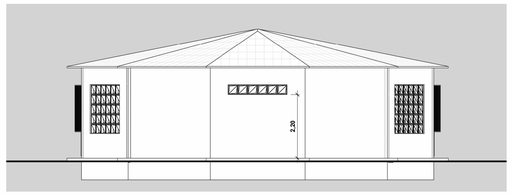


9 ELEVAÇÃO 3 - Barracão

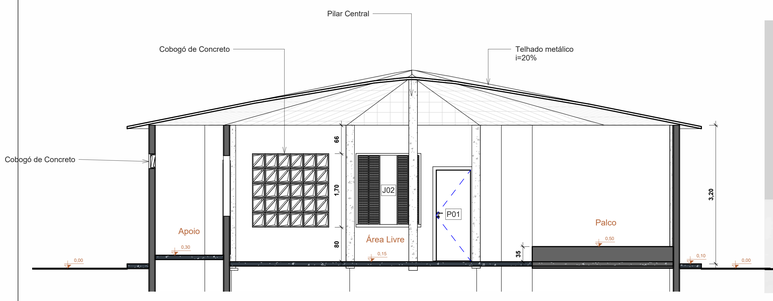

3 Corte 2 - Barracão

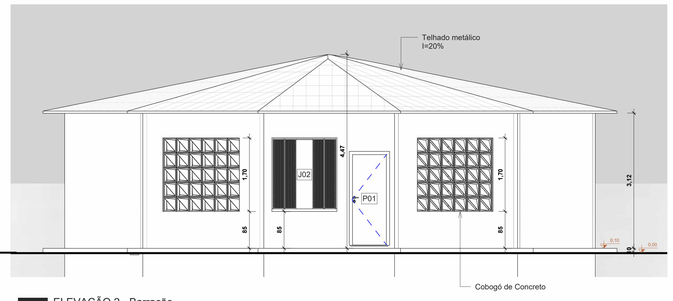

8 ELEVAÇÃO 2 - Barracão

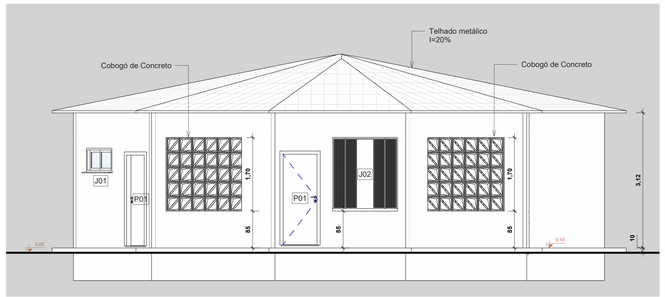

10 ELEVAÇÃO 4 - Barracão

MARCELO BARAUNA BENTO (382.869.553-34:38286955234)
Assinado de forma digital por MARCELO BARAUNA BENTO (382.869.553-34:38286955234)
Dados: 2025.11.06 17:18:59 -04'00'

PROJETO:
PROJETO ARQUITETÔNICO

OBJETO:
REFORMA DO CENTRO CULTURAL DA COMUNIDADE NAPOLEÃO NO MUNICÍPIO DE NORMANDIA

LOCAL:
MUNICIPIO DE NORMANDIA - RORAIMA

RESPONSÁVEL TÉCNICO:


A01

ESCALA: Como indicada
DATA: 04/11/2025


STATUS:
EXECUTIVO

CONTEÚDO:
PLANTA BAIXA TÉCNICA/CORTES E FACHADAS

PROJETO PROTEGIDO PELA LEI DOS DIREITOS AUTORAIS 9610/98 E NÃO PODE SER EXECUTADO OU ALTERADO SEM A EXPRESSA AUTORIZAÇÃO DO AUTOR.

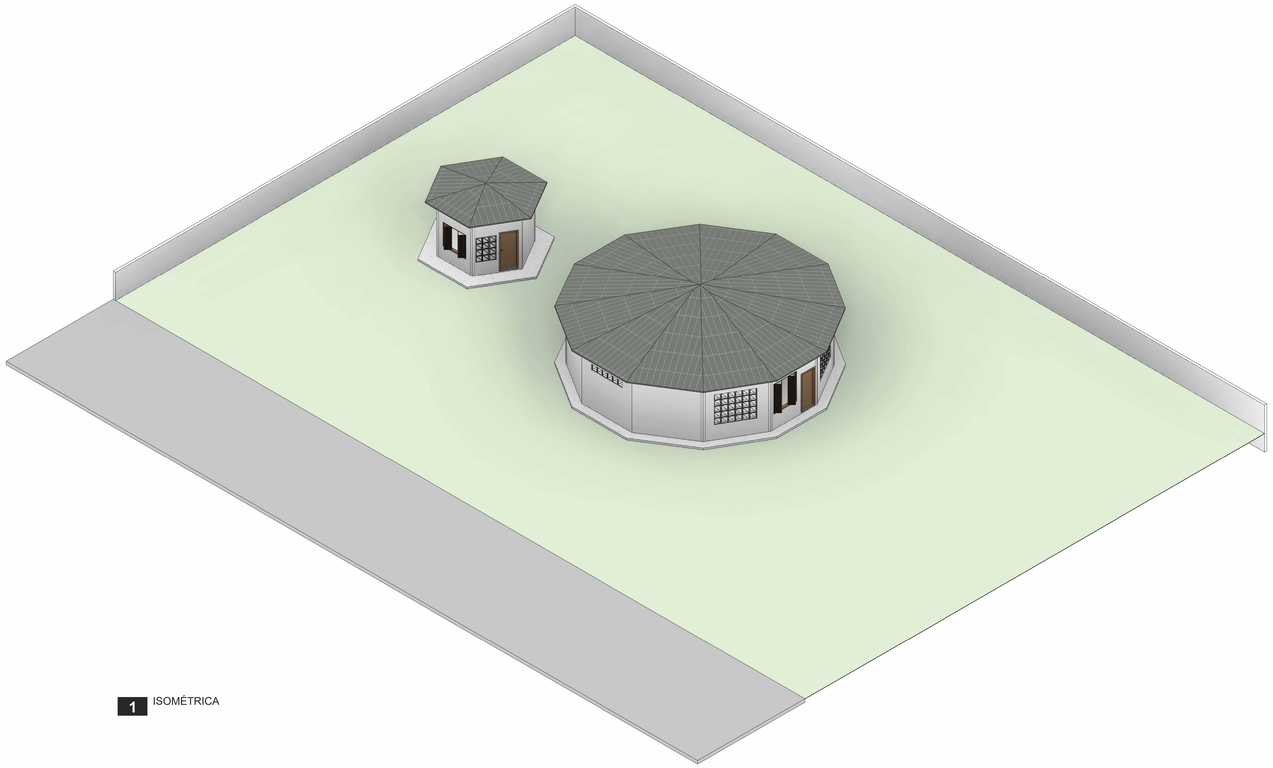


1 ISOMÉTRICA

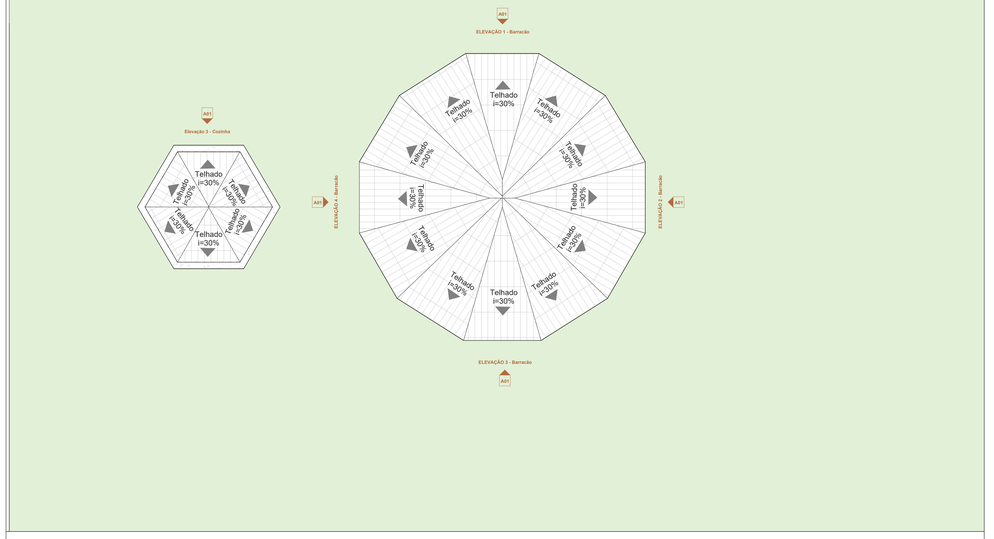


2 COBERTURA





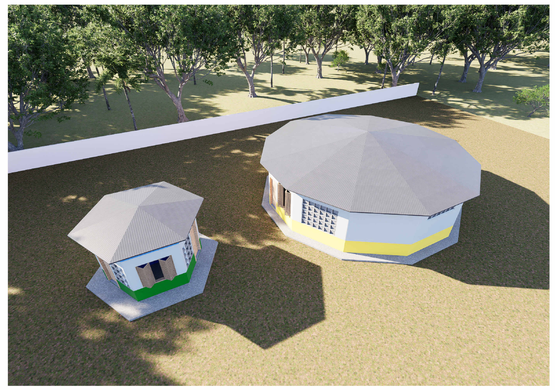

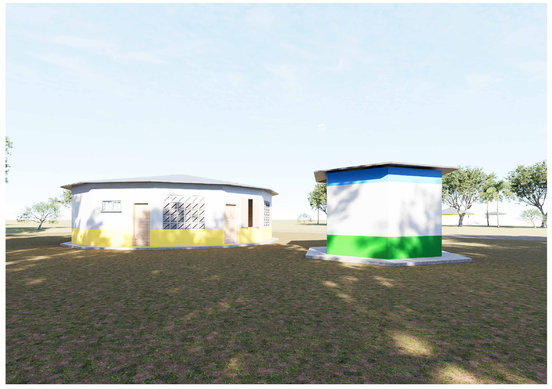

MARCELO BARAUNA BENTO (382.869.552-34):38286955234

Assinado de forma digital por MARCELO BARAUNA BENTO (382.869.552-34):38286955234
Dados: 2025.11.06 17:19:21 -04'00'

PROJETO:
PROJETO ARQUITETÔNICO

OBJETO:
REFORMA DO CENTRO CULTURAL DA COMUNIDADE NAPOLEÃO NO MUNICÍPIO DE NORMANDIA

LOCAL:
MUNICÍPIO DE NORMANDIA - RORAIMA

RESPONSÁVEL TÉCNICO:

A02

ESCALA: 1 : 100

DATA: 04/11/2025

STATUS:
EXECUTIVO

CONTEÚDO:
IMAGENS 3D - ISOMÉTRICA E COBERTURA

PROJETO PROTEGIDO PELA LEI DOS DIREITOS AUTORAIS 9610/98 E NÃO PODE SER EXECUTADO OU ALTERADO SEM A EXPRESSA AUTORIZAÇÃO DO AUTOR.