

2 COBERTURA

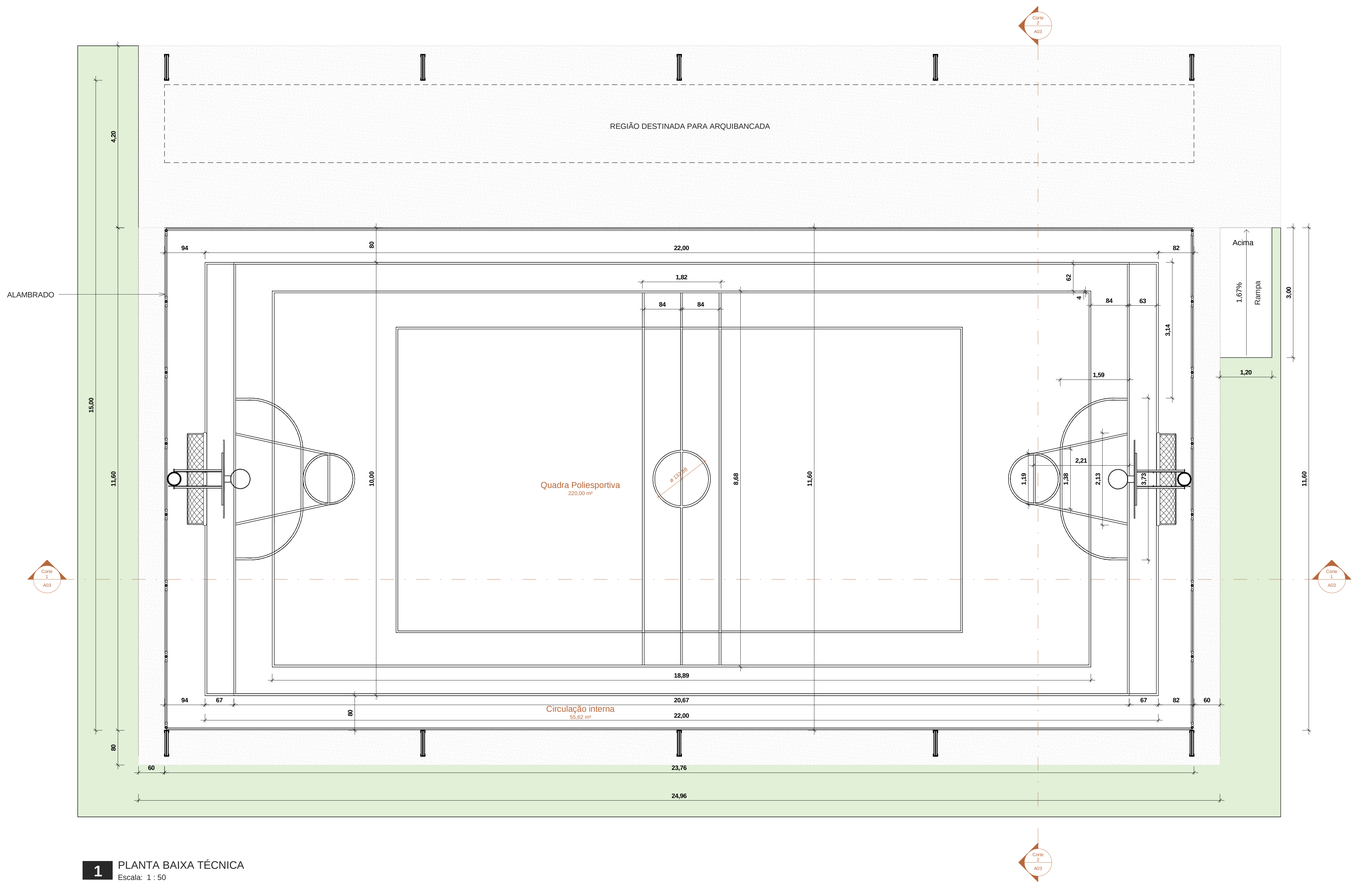

1 PLANTA BAIXA TÉCNICA
Escala: 1 : 50

	SMISP	PREFEITURA MUNICIPAL DE NORMANDIA-RR
	OBRA: CONSTRUÇÃO DE QUADRA POLIESPORTIVO NA COMUNIDADE INDÍGENA CANAVIAL NO MUNICÍPIO DE NORMANDIA	Desenho: Escala: Indicada Data:
ARQ: ARQUITETURA	Projeto de Arquitetura - Quadra Society	Folha:
Data: AGOSTO/2026	Autor do Projeto: Felipe de Melo Medeiros Silva	Resp. Técnico: Felipe de Melo Medeiros Silva
Revisão:		02/03